
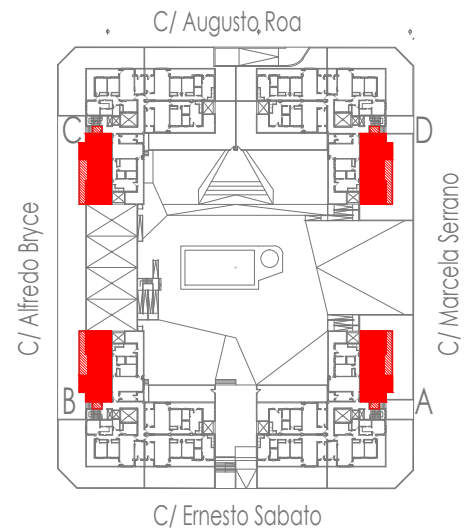
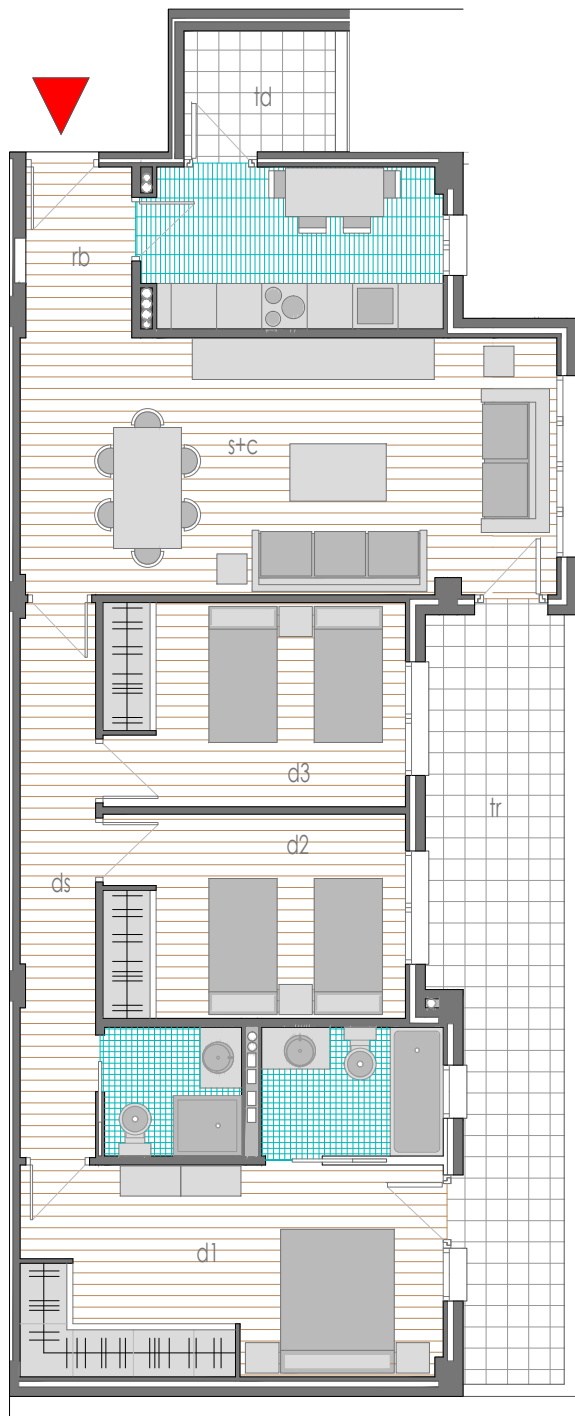


RESIDENCIAL ERNESTO SABATO

CL ERNESTO SABATO - SEÑORÍO DE ILLESCAS (TOLEDO)

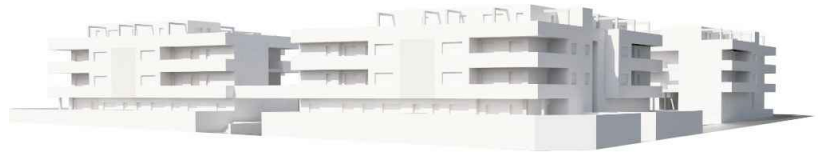

1º E 2º E

rb - recibidor	3,16m ²
cc - cocina	8,40m ²
s+c - salón-comedor	24,00m ²
ds - distribuidor	7,28m ²
d1 - dormitorio 1	15,57m ²
d2 - dormitorio 2	10,76m ²
d3 - dormitorio 3	10,76m ²
b1 - baño 1	4,08m ²
b2 - baño 2	3,05m ²
td - tendedero*	2,68m ²
tr- terraza *	16,00m ²

sup. útil cerrada total: 87,06m²
sup. const. total: 111,72m²

sup. esp. exteriores* 18,68m²

sup. calificable (venta) 95,77m²

info: CL Ernesto Sabato - (Señorío de Illescas - Toledo)

teléfonos: 626 996 508 - 626 996 503 - 925 360 494

Este documento es meramente informativo, no contractual. La propiedad se reserva el derecho a realizar, en la obra, las modificaciones que juzgue oportunas. Todo lo relativo al R.D. 515/1989 de 21 de abril, se halla a disposición en las oficinas centrales de la sociedad.



Calificación energética de proyecto "A".

www.cjredondo.com
info@cjredondo.com

