



EDIFICIO TARRAGONA

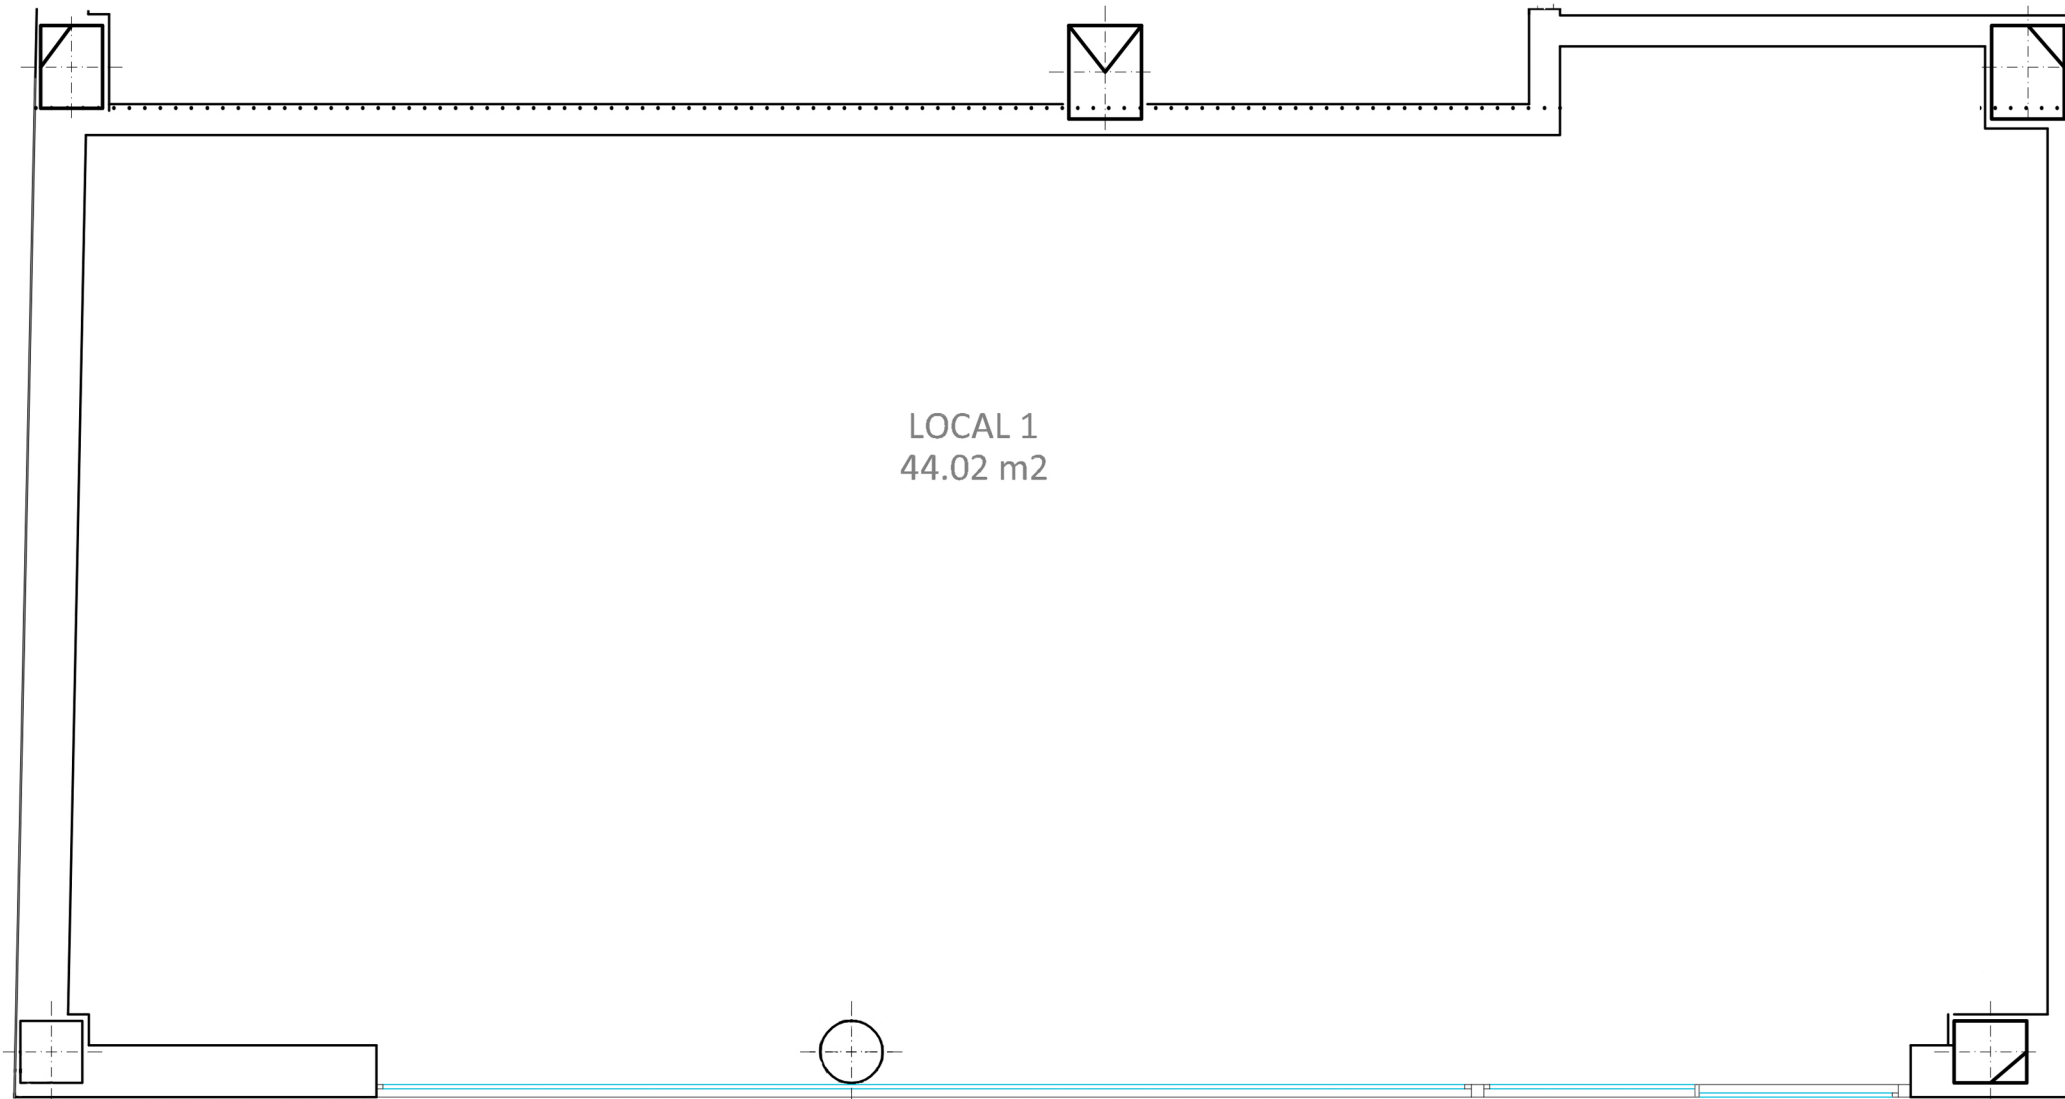

LOCAL COMERCIAL
ARGANZUELA

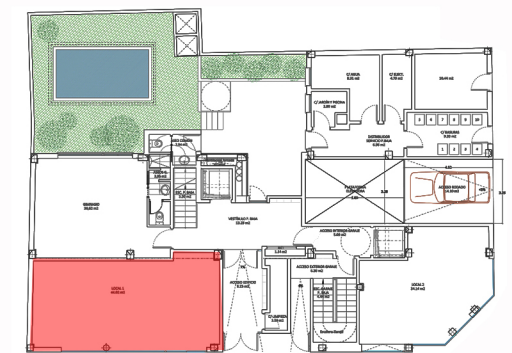

C/ TARRAGONA

C/BATALLA DEL SALADO

CONSTRUCCIONES JUAN REDONDO, S.A.

teléfonos: 626 996 508 - 626 996 503 - 925360494

www.cjredondo.com

info@cjredondo.com

Este documento es meramente informativo, no contractual. La propiedad se reserva el derecho a realizar, en la obra, las modificaciones que juzgue oportunas. Todo lo relativo al R.D. 515/1989 de 21 de abril, se halla a disposición en las oficinas centrales de la sociedad.

Calificación energética en proceso de estudio.



C/BATALLA DEL SALADO ESQUINA C/TARRAGONA.
28045 - MADRID

REDONDO
CONSTRUCCIONES