


# RESIDENCIAL ALLENDE

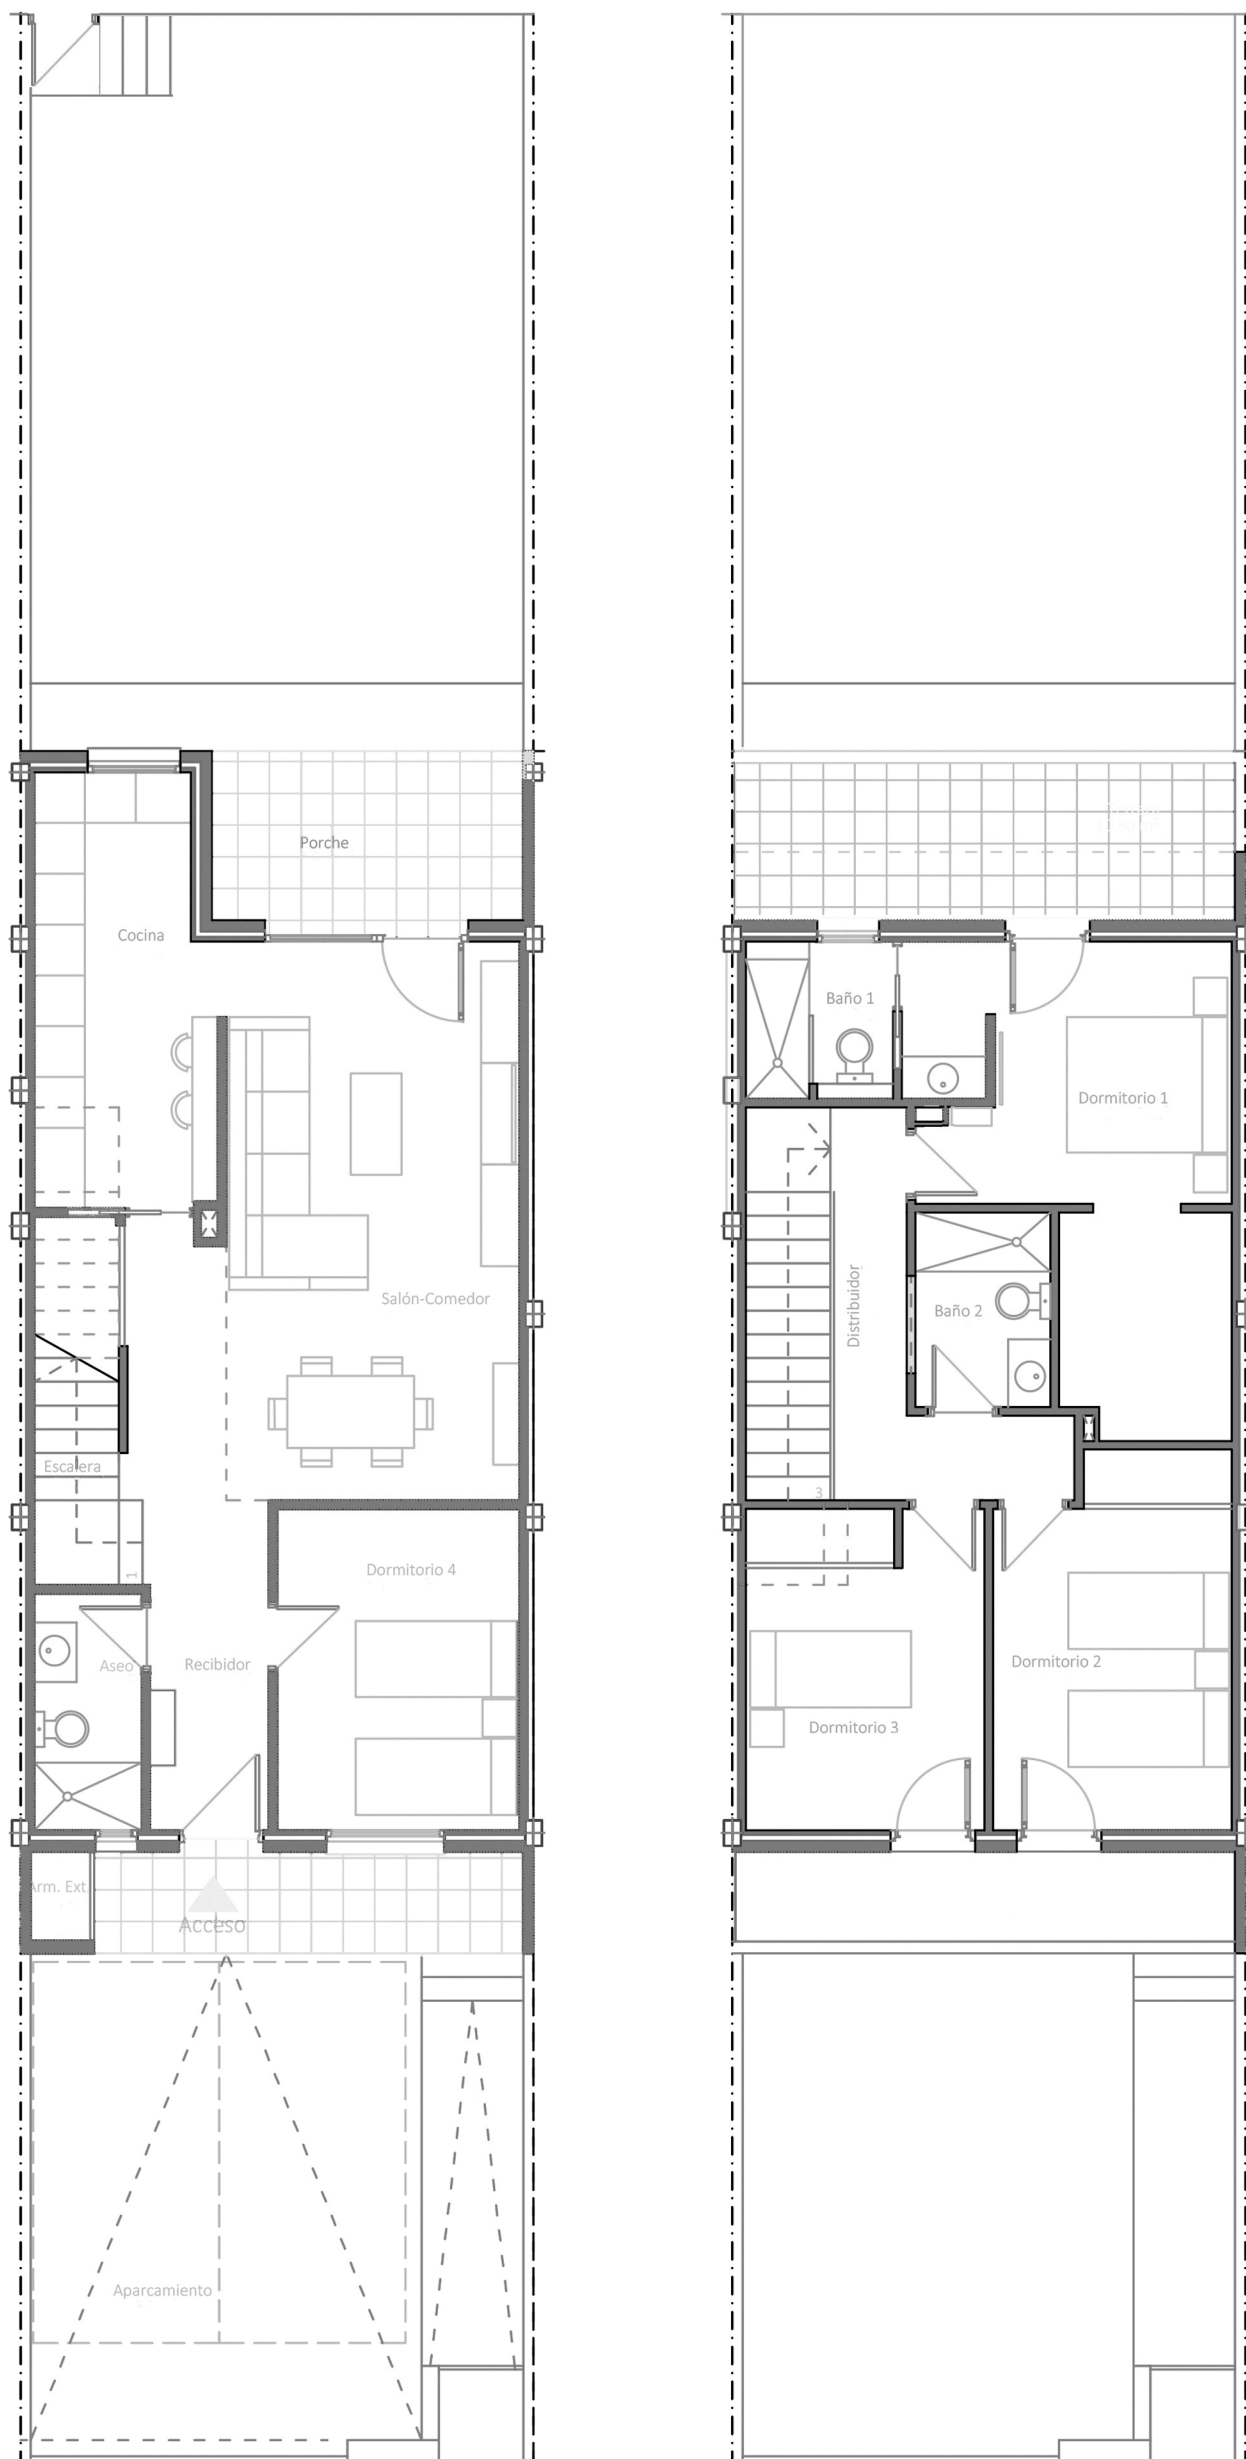

Acceso

## Planta Baja (superficie útil m2)

Recibidor	5,96 m2
Dormitorio 4	10,10 m2
Aseo	3,55 m2
Salón-Comedor	27,90 m2
Cocina	10,50 m2
Escalera	3,10 m2
Armario Ext.	0,73 m2
Porche Trasero	7,36 m2
<b>Total sup. Útil</b>	<b>69,20 m2</b>
<b>Total Útil computable</b>	<b>65,64 m2</b>
Patio Delantero	39,40 m2
Patio Trasero	49,00 m2
<b>Sup. Útil Exterior</b>	<b>88,46 m2</b>

## Planta Primera (superficie útil m2)

Distribuidor	6,10 m2
Dormitorio 1 + Vest.	15,55 m2
Baño 1	4,25 m2
Dormitorio 2	11,75 m2
Dormitorio 3	10,45 m2
Baño 2	3,68 m2
Terraza delantera	6,54 m2
Terraza trasera	10,80 m2
<b>Total sup. Útil</b>	<b>69,12 m2</b>
<b>Total Útil computable</b>	<b>55,05 m2</b>

## Superficies construidas


Planta Baja	75,80 m2
Planta Primera	64,25 m2
<b>Total</b>	<b>140,05 m2</b>



CONSTRUCCIONES JUAN REDONDO, S.A.  
teléfonos: 626 996 508 - 626 996 503 - 925 360 494  
www.cjredondo.com info@cjredondo.com

Este documento es meramente informativo, no contractual.  
La propiedad se reserva el derecho a realizar, en la obra, las modificaciones que juzgue oportunas.  
Todo lo relativo al R.D. 515/1989 de 21 de abril, se halla a disposición en las oficinas centrales de la sociedad.

Calificación energética en proceso de estudio.

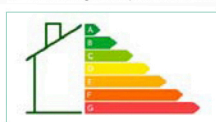

II VIV. JORGE LUIS BORGES  
ILLESCAS - SEÑORIO (TOLEDO)